


一般的伐採範囲〔60mトラス〕

タワー埋込及
作業用スペース

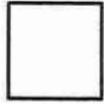

組立、製品置き場などに使う。

支線用




背の低い木、草などならば必ずしも2M幅で伐採の必要無。
(0.1のエンボがアンカーを掘りに行ければok)
ただし作業性、安全面でタワーの近くは伐採した方がベター。

タワー引上げ用
スペース



搬入用道路、その他の条件により方向範囲などが変わります。

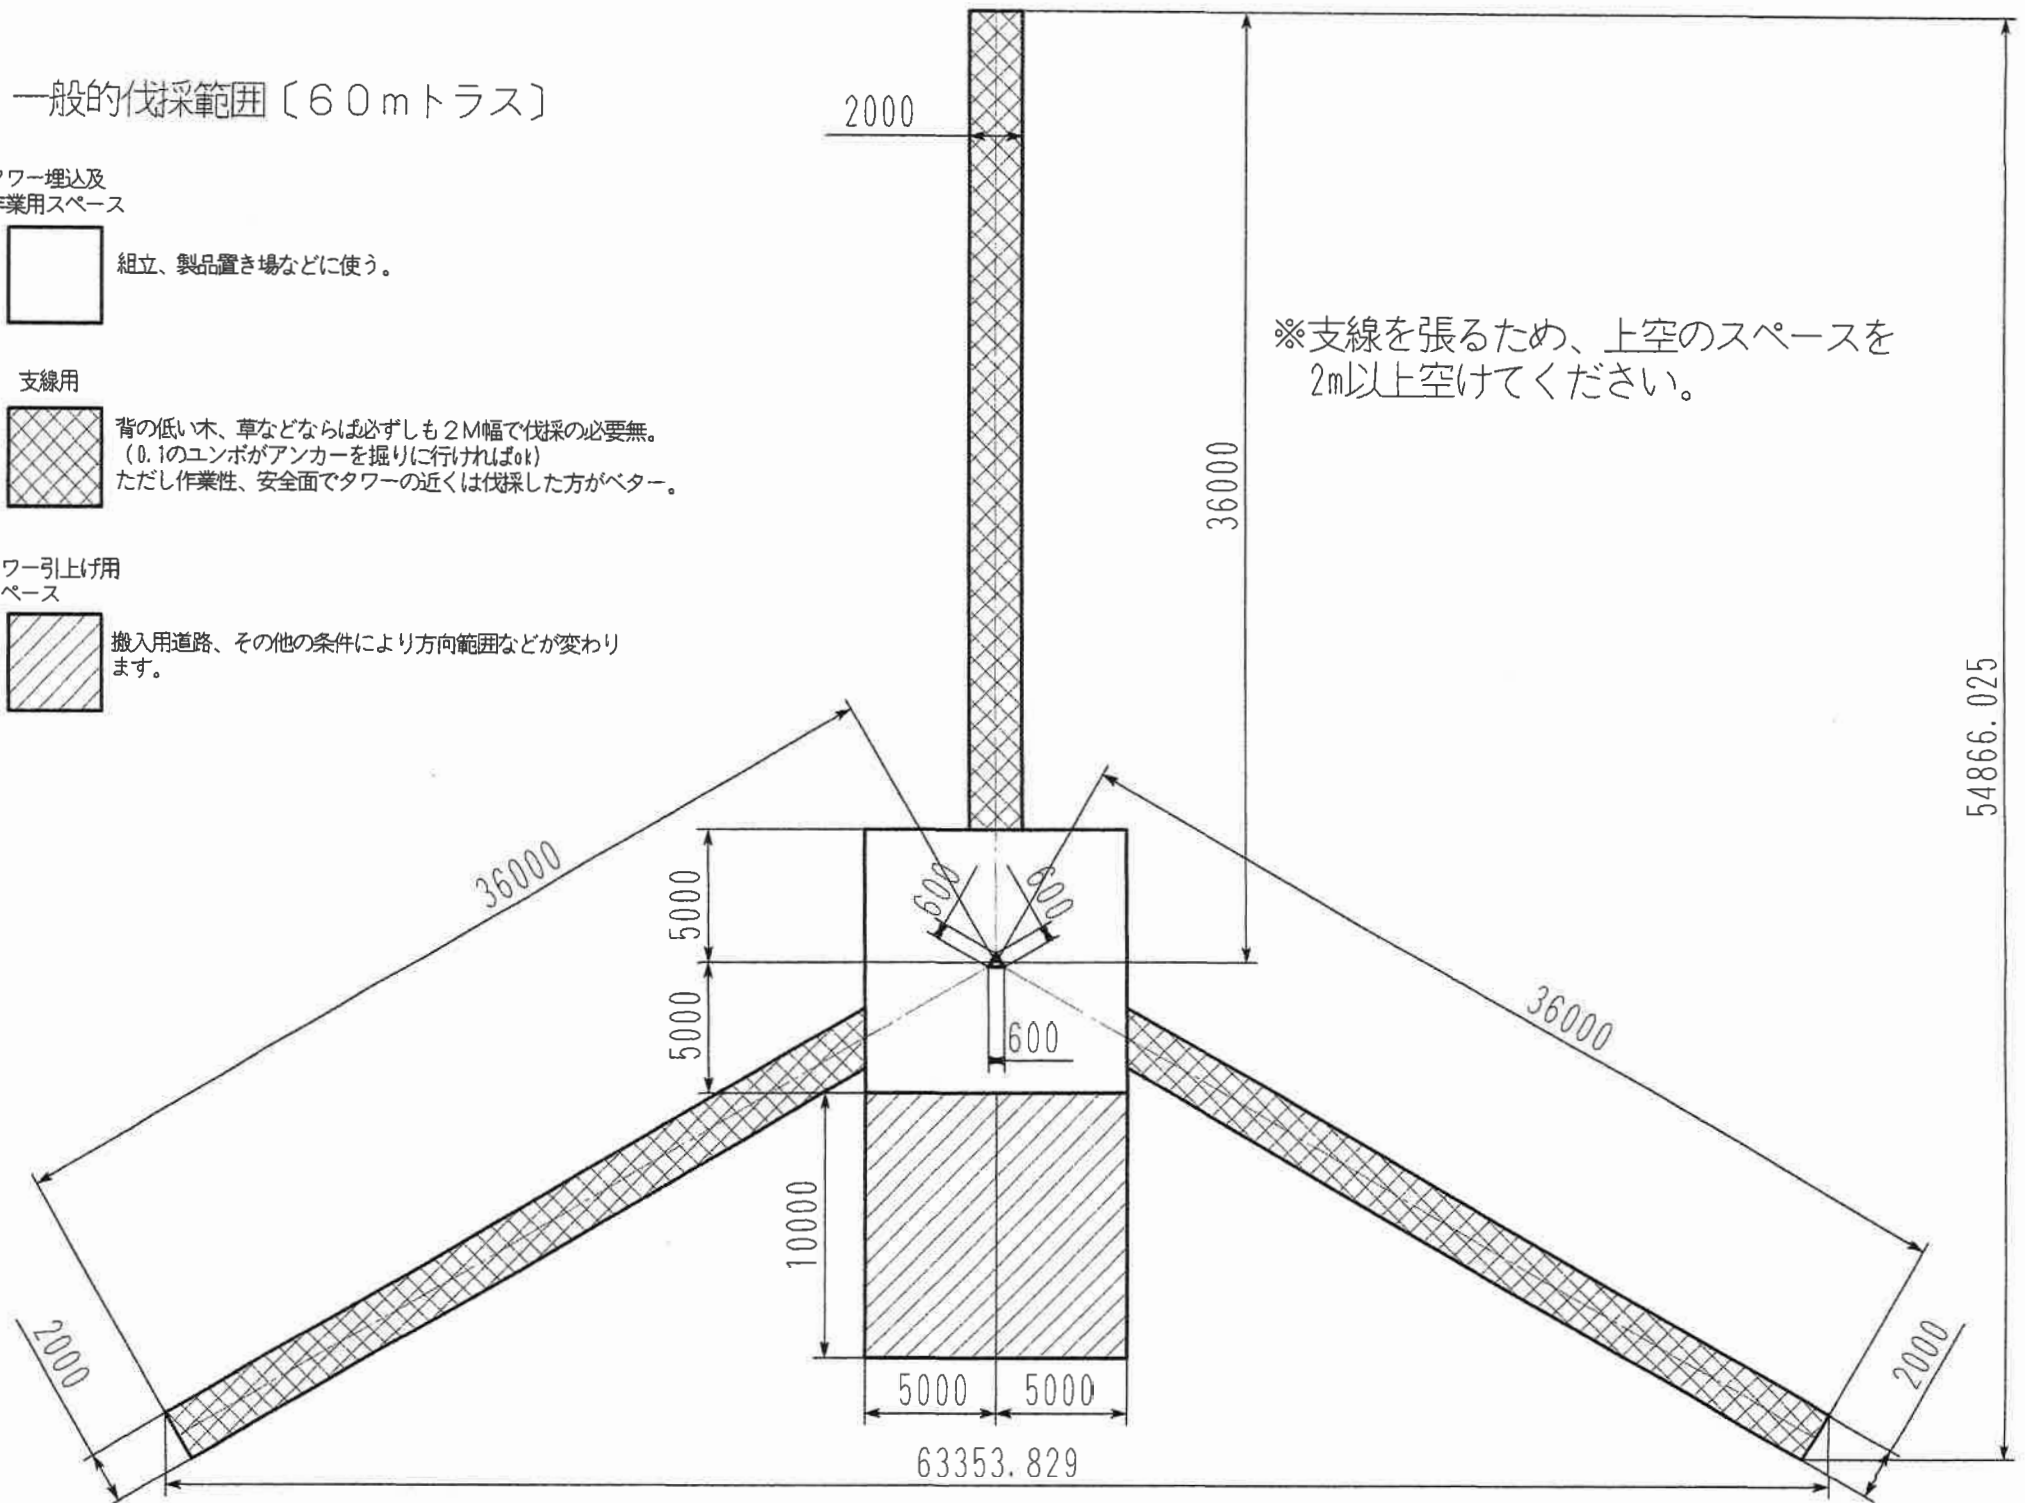

※支線を張るため、上空のスペースを
2m以上空けてください。

54866.025

63353.829