



60mトラス(豪雪地域対応)

- ・ 豪雪地域対応として支線段数を6段→9段に変更
- ・ アンカーを6箇所→9箇所に変更
- ・ 支線距離は通常通りの36m

【立面図】

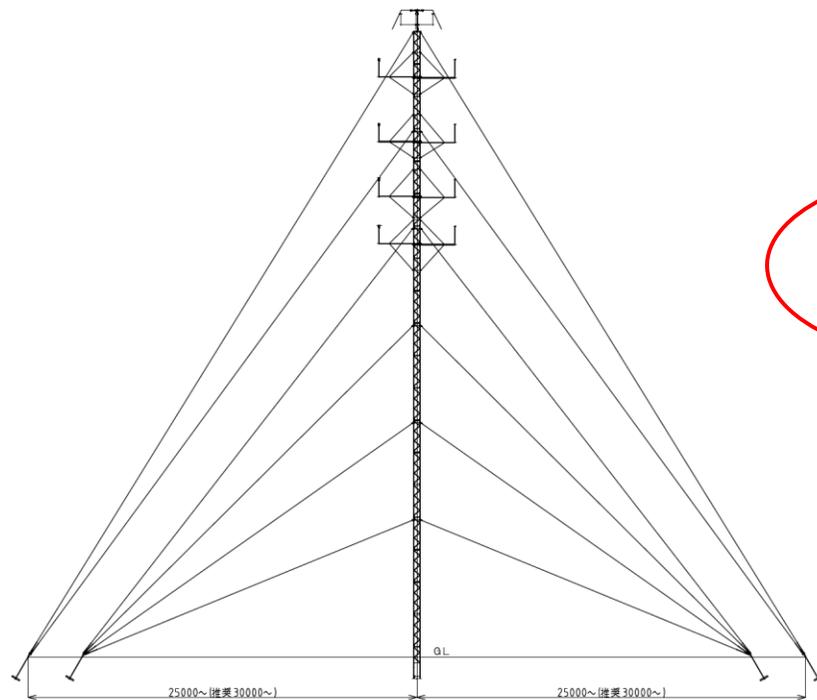

通常タイプ

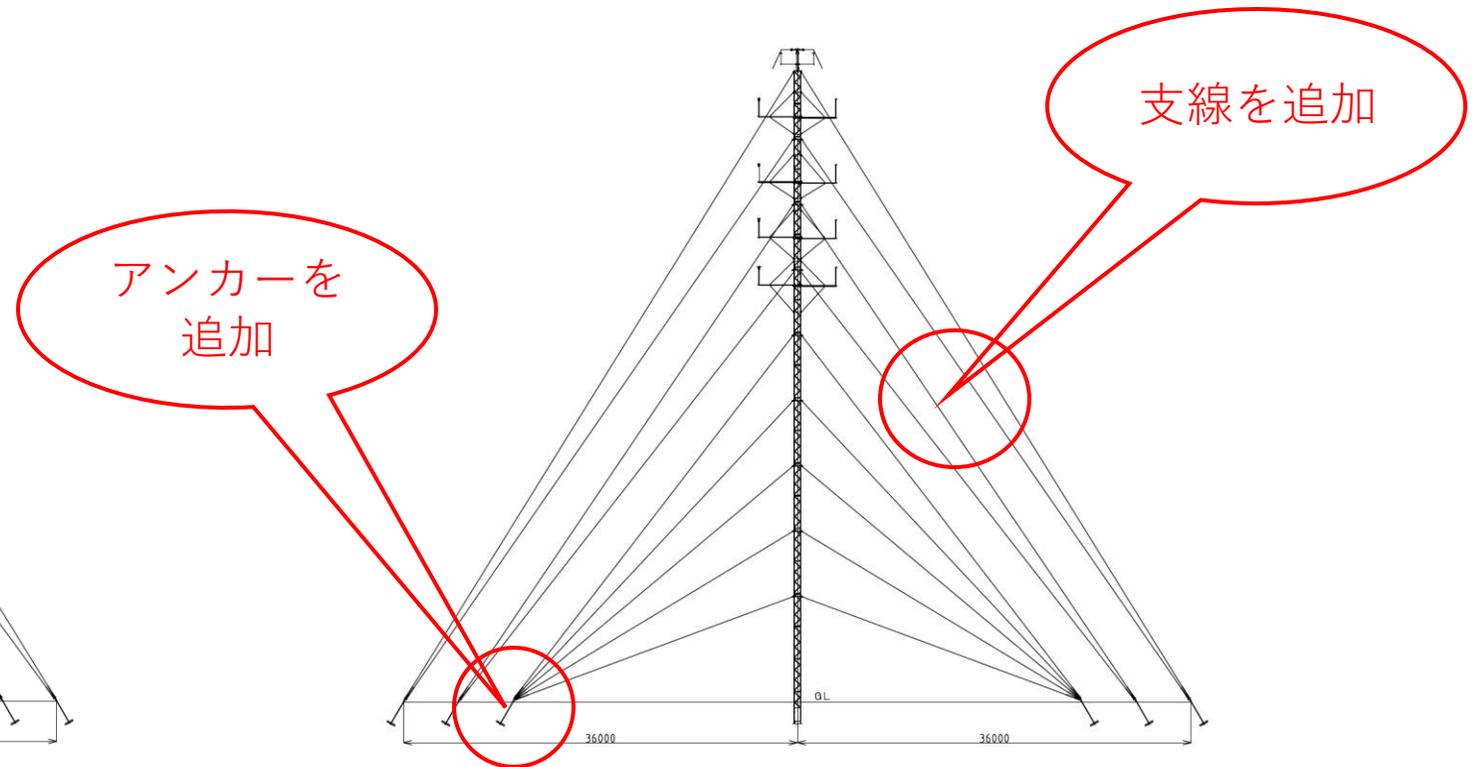

豪雪地域対応

60mトラス(豪雪地域対応)

【着雪写真】

12月末の着雪状況です。鉄塔は無事越冬しましたが、センサー類は全て着氷・凍結で欠測となりました。

