



60mトラス（短支線）

- ・ 支線段数や基礎設計を変更することで、従来の支線距離（36m）を25mに短縮しました。

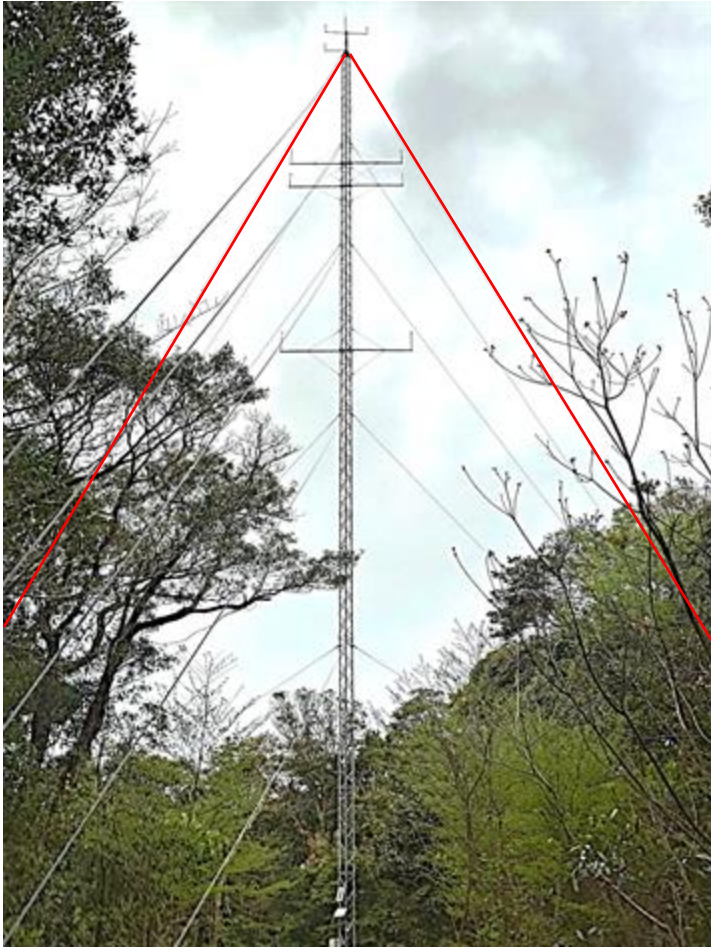


36m支線

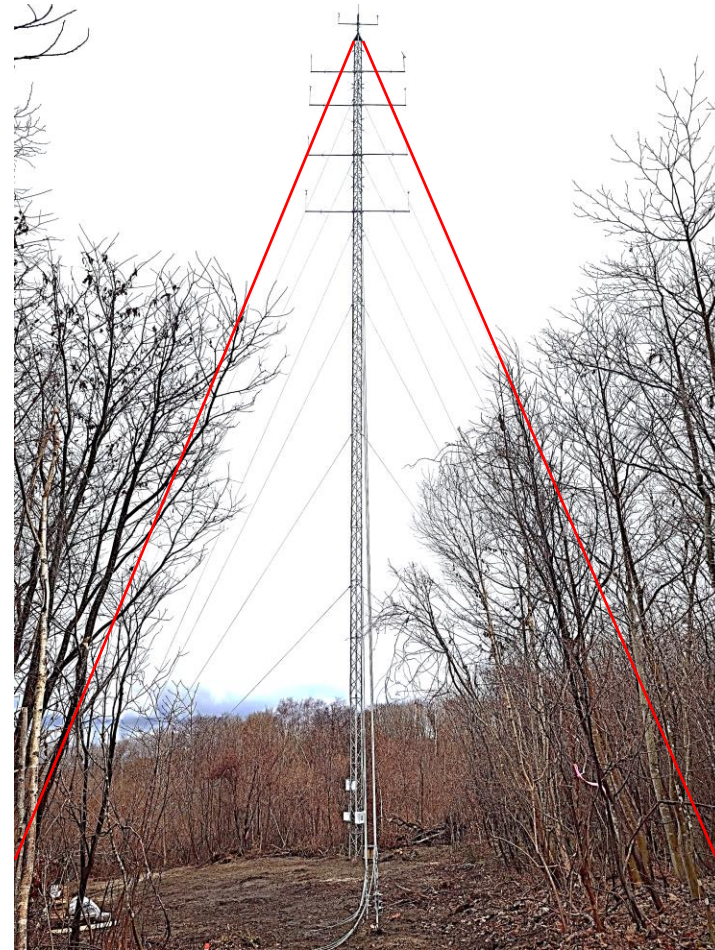

25m支線

60mトラス（短支線）

【伐採面積】

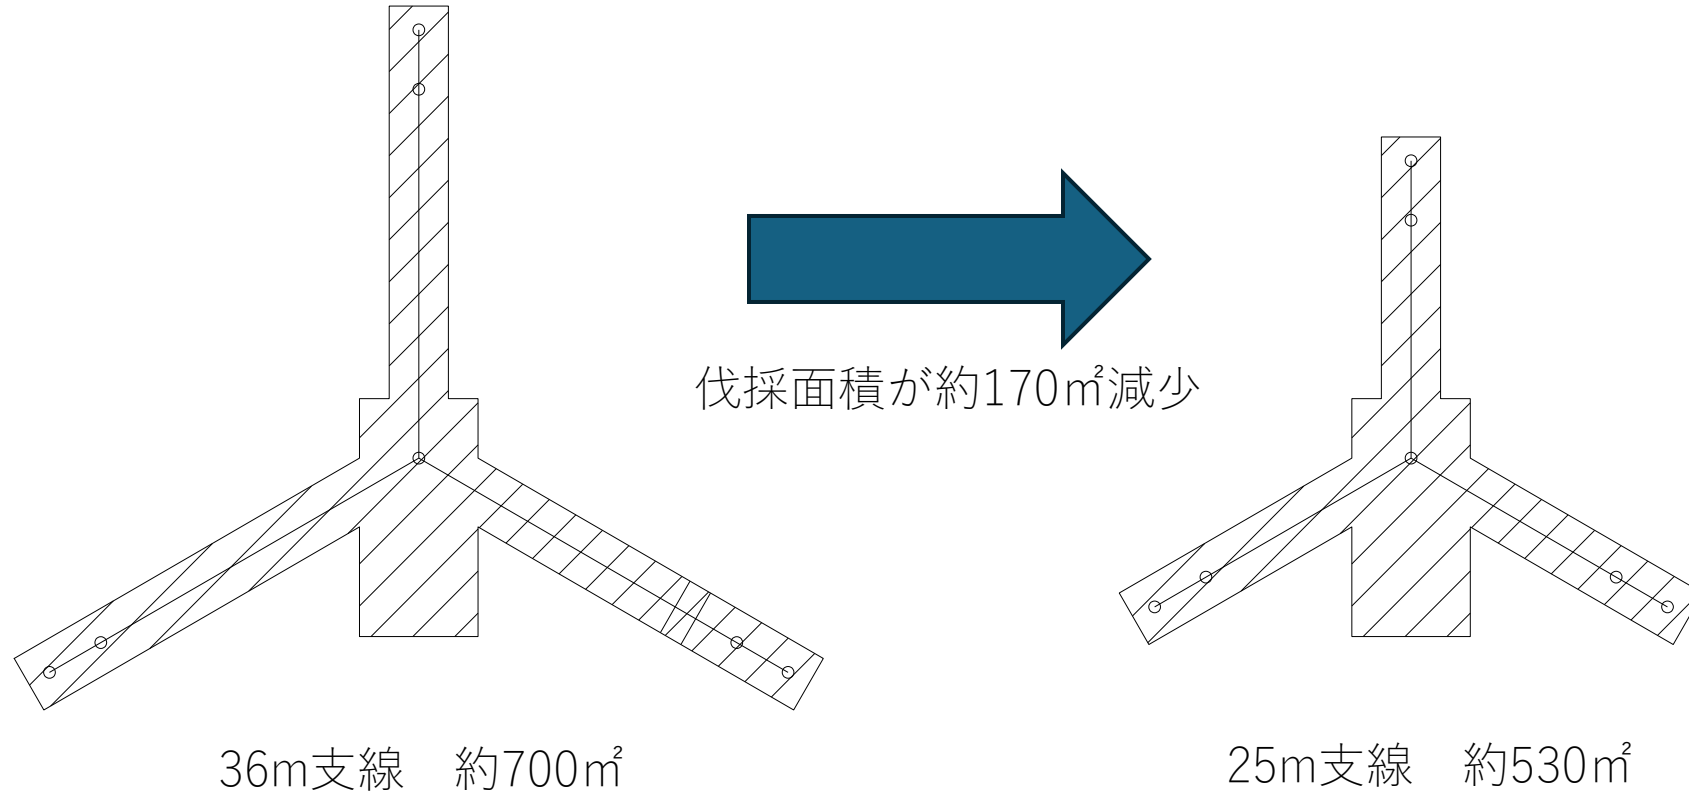

鉄塔としての専有面積は700m²⇒530m²に約25%縮小した。